
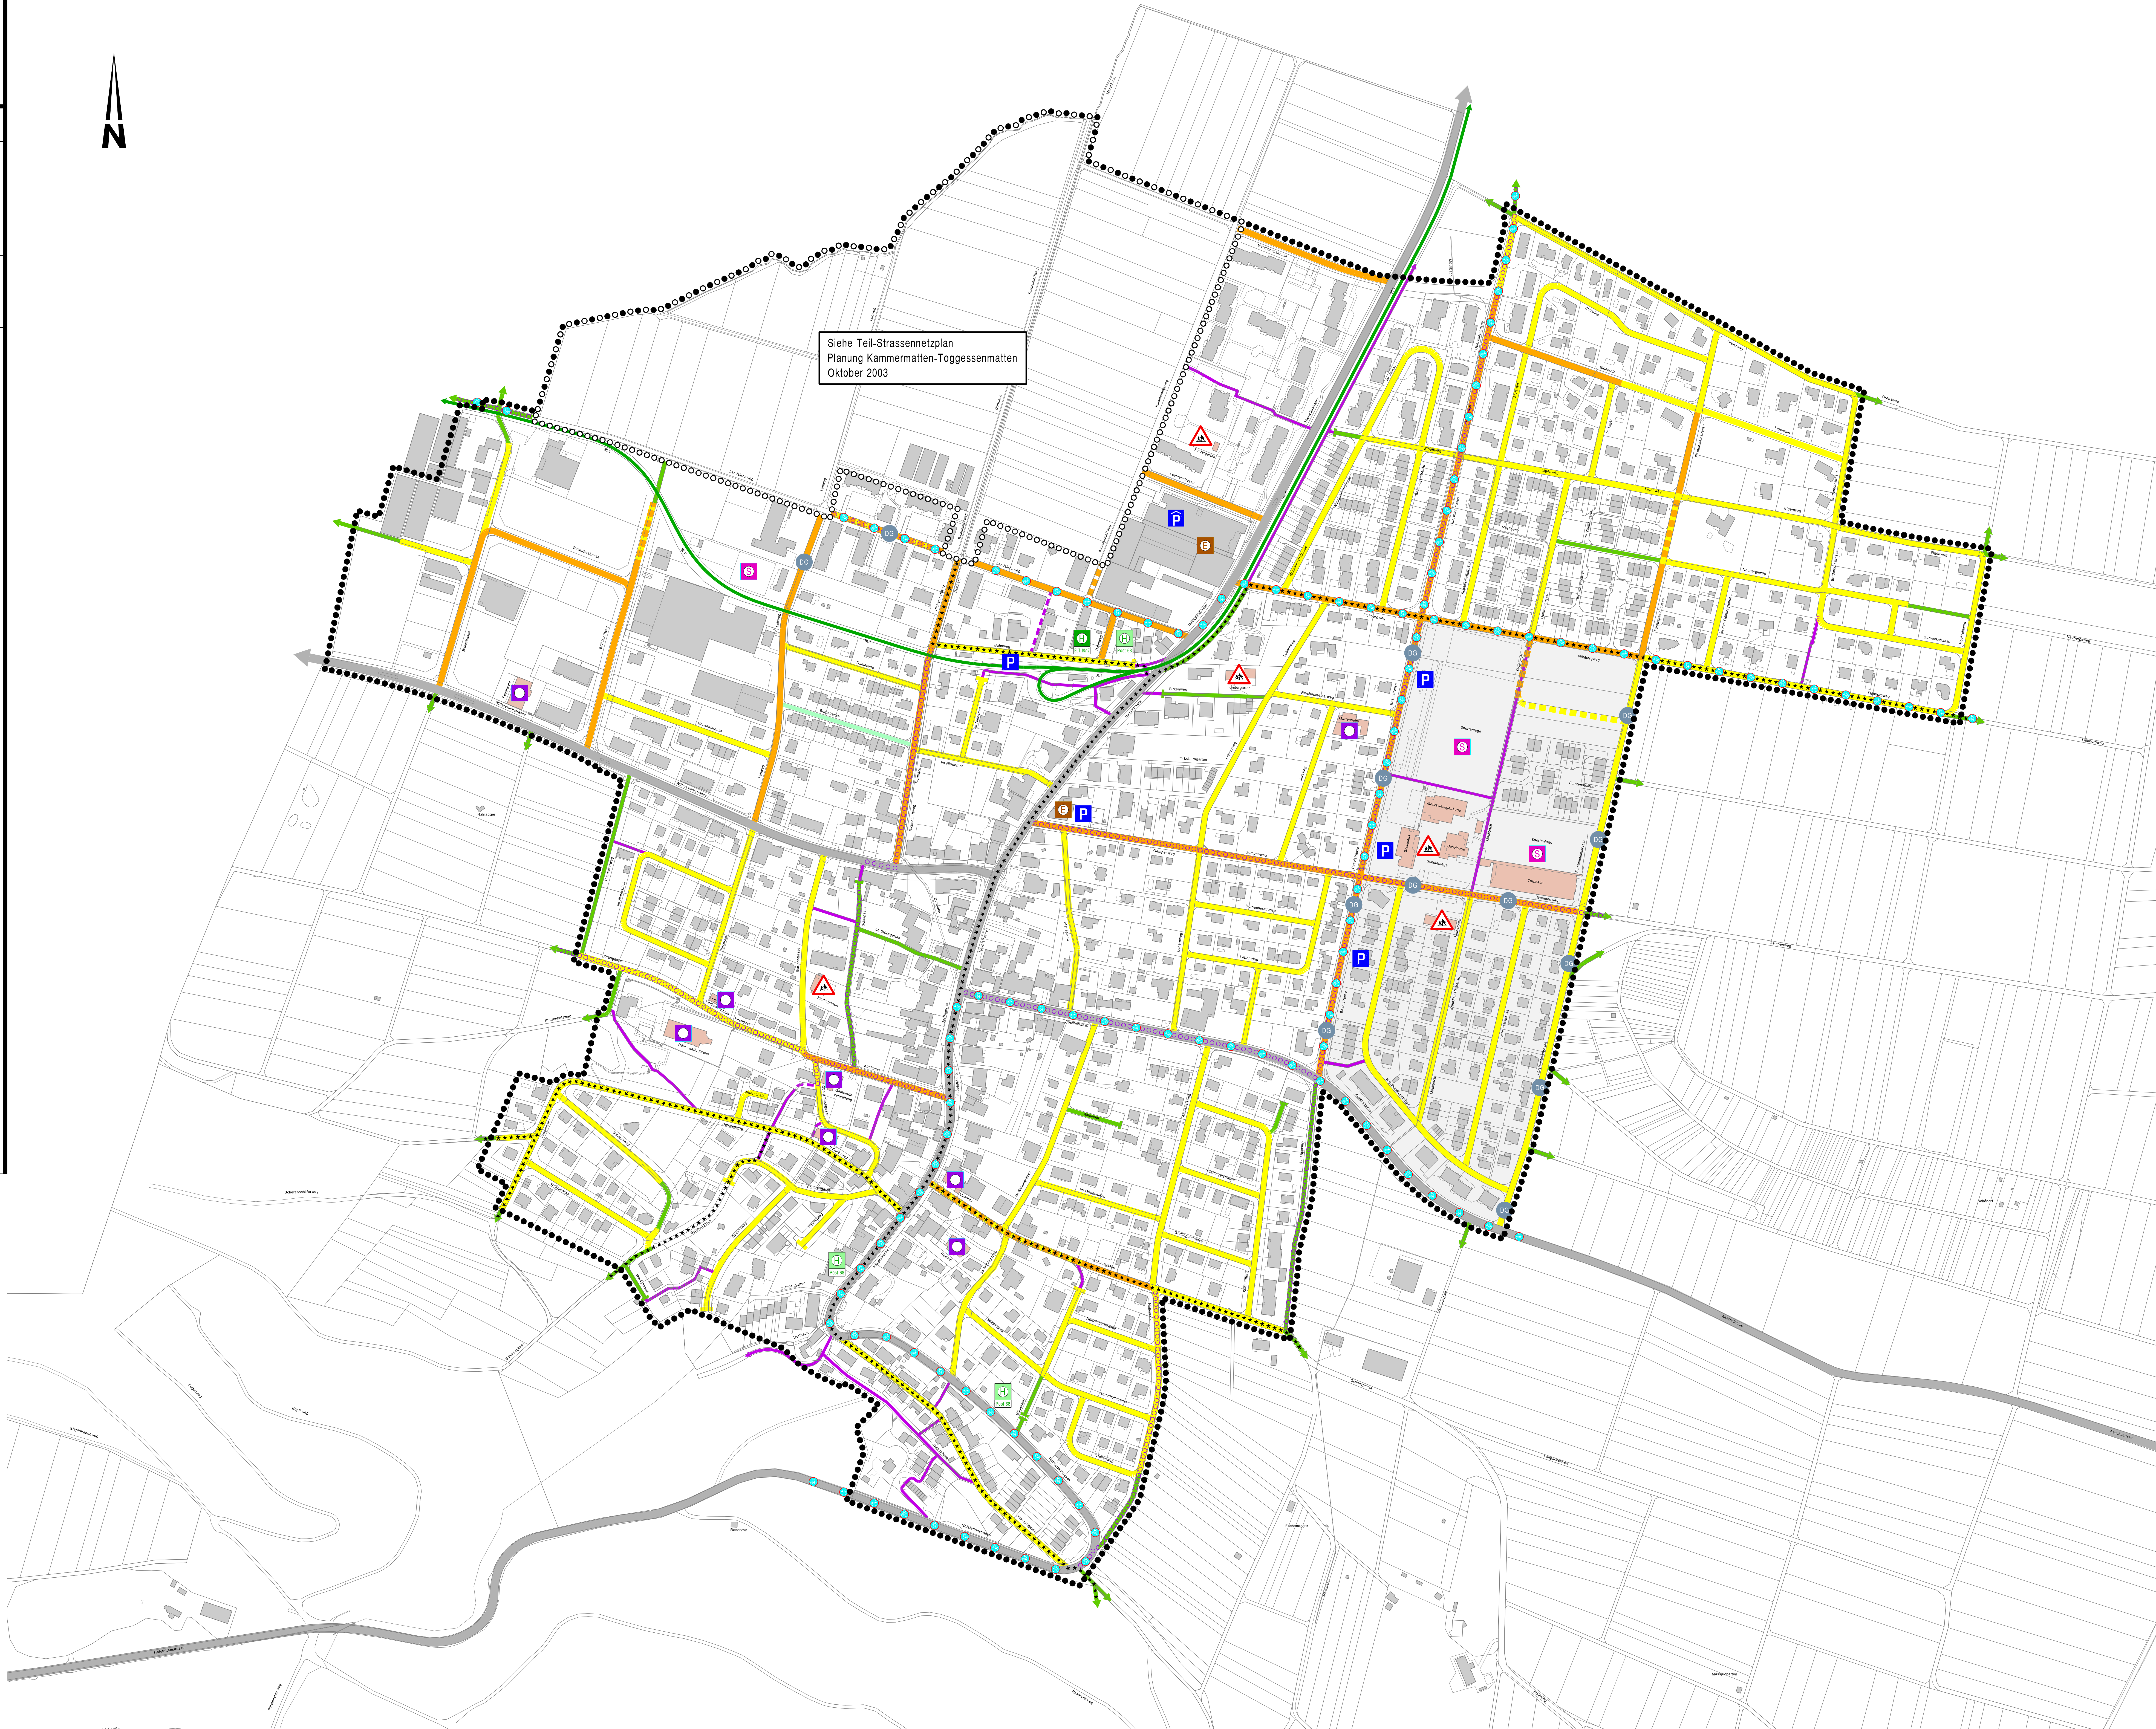


Strassennetzplan "Siedlung" Ettingen

Situationsplan 1:2000 genehmigt

Entwurf: Beschluss des Gemeinderates: 14. Mai 2007 Beschl. der Gde.-Kommission: --- Beschl. der Gde.-Versammlung: 26. Juni 2007 Beschl. des Einwohnerrates: --- Referendumfrist: 1. Juli bis 31. Juli 2007 Urenabstimmung: --- Publik. d. Planaufl. im Amtsblatt Nr. 37 vom 13.09.07 Planaufgabe: 13. Sept. bis 12. Okt. 2007	Namens des Gemeinderates Die Gemeindepräsidentin: Der Verwalter: Käthy Zeicky Aldo Grünblatt
Vom Regierungsrat des Kantons Basel-Landschaft genehmigt mit Beschluss Nr. 955 vom 8. Juli 2008 Publikation des Regierungsratsbeschlusses im Amtsblatt Nr. 28 vom 10. Juli 2008	Der Landschaftsreiber:

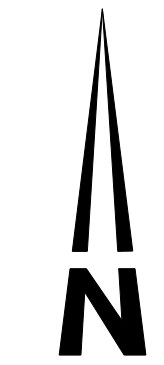

Siehe Teil-Strassennetzplan
Planung Kammermatten-Toggessenmatten
Oktober 2003

Legende

Verbindlicher Planinhalt

- Erschliessungsstrasse mit Trottoir
- Erschliessungsstrasse ohne Trottoir
- Erschliessungsweg (teilweise mit beschränktem Fahrverkehr, teilweise violdurchlässig)
- Privatstrasse mit Netzfunktion
- Fussweg (teilweise mit Radverkehr)
- wichtige Fusswegverbindung (kommunal)
- Wanderweg (gemäss Regionalplan Fuss- und Wanderwege)
- bestehende Verkehrsberuhigungszone (Tempo 30 - Zone)

Orientierender Planinhalt

- Perimeter Baugebiet
- Perimeter Teil-Strassennetzplan Kammermatten-Toggessenmatten
- Kantonsstrasse (Hauptverkehrsstrasse)
- Tram
- Radroute (gemäss Regionalplan Radrouten im Kanton Basel-Landschaft)
- P Öffentliche resp. öffentlich zugängliche Parkplätze
- P Öffentliche resp. öffentlich zugängliche Parkhäuser
- H Haltestelle öffentlicher Verkehr
- A Kindergarten, Schule
- I Öffentliche Einrichtungen (Heime, Kirchen, Friedhöfe etc.)
- E Einkaufszentrum
- S Sportanlage
- R Strasse mit durchgangsschwerenden Gestaltungsmaßnahmen